


# LEGENDE

BESTAANDE TOESTAND	BESTEMMING	VERKLARING	ART.
		GRENS VAN HET GRUP	
		KADASTRALE FERCEELSGRENS	
		BESTAAND GEBOUW	
		KADASTERNUMMER	
317A		ZONEGRENS	
		GRENS ROOILIJN	
		MAX. AANTAL BOUWLAGEN	
		ZONE VOOR GESLOTEN BEBOUWING	1
		ZONE VOOR OPEN EN HALF-OPEN BEBOUWING	2
		ZONE VOOR OPEN BEBOUWING	3
		ZONE VOOR OPENBAAR NIJ	4
		ZONE VOOR NIET-AMBATTELIJKE AMBACHTELIJKE BEDRIJVEN	5
		ZONE VOOR ACHTERBEOUWEN	6
		ZONE VOOR PERSOONLIJKE BEDRIJVEN MET NABESTEMMING ZONE VOOR OPENBAAR NIJ	7
		ZONE VOOR PARAGARISCH BEDRIJVEN MET NABESTEMMING ZONE VOOR SCHERMINGEN	8
		ZONE VOOR PARAGARISCH BEDRIJVEN MET NABESTEMMING ZONE VOOR RECREANT TUINEN	9
		<i>Niet meer van toepassing</i>	10
		ZONE VOOR VOORTUINEN	11
		ZONE VOOR KOEKEN EN TUINEN	12
		ZONE VOOR HOVINGEN BEPLANT MET HOOGSTAMMIGE BOMEN	13
		ZONE VOOR OPENBAAR GROEN	14
		ZONE VOOR SCHERMINGEN	15
		ZONE VOOR BAKEN EN GRACHTEN	16
		ZONE VOOR WEGEN	17
		ZONE VOOR WANDELWEGEN	18
		WOONERF	19
		ZONE VOOR WEGEN MET DREVEN KARAKTER	20
		VOETGANGERS-, FIETS- EN DIENSTWEG MET VARIABEL TRACÉ	21
		ASTERIK	


De plan heeft slechts een benaderend nauwkeurigheidsgraad. Het niet opeenvolgend wordt op basis van een meting maar aan de hand van terrein waarnemingen vanaf de openbare weg.

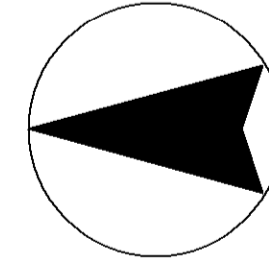

40 0 40 80 Meters



DE RUIMTELIJKE PLANNERS  
FRANK VERMEERSCH  
KOEN DE MEESTER

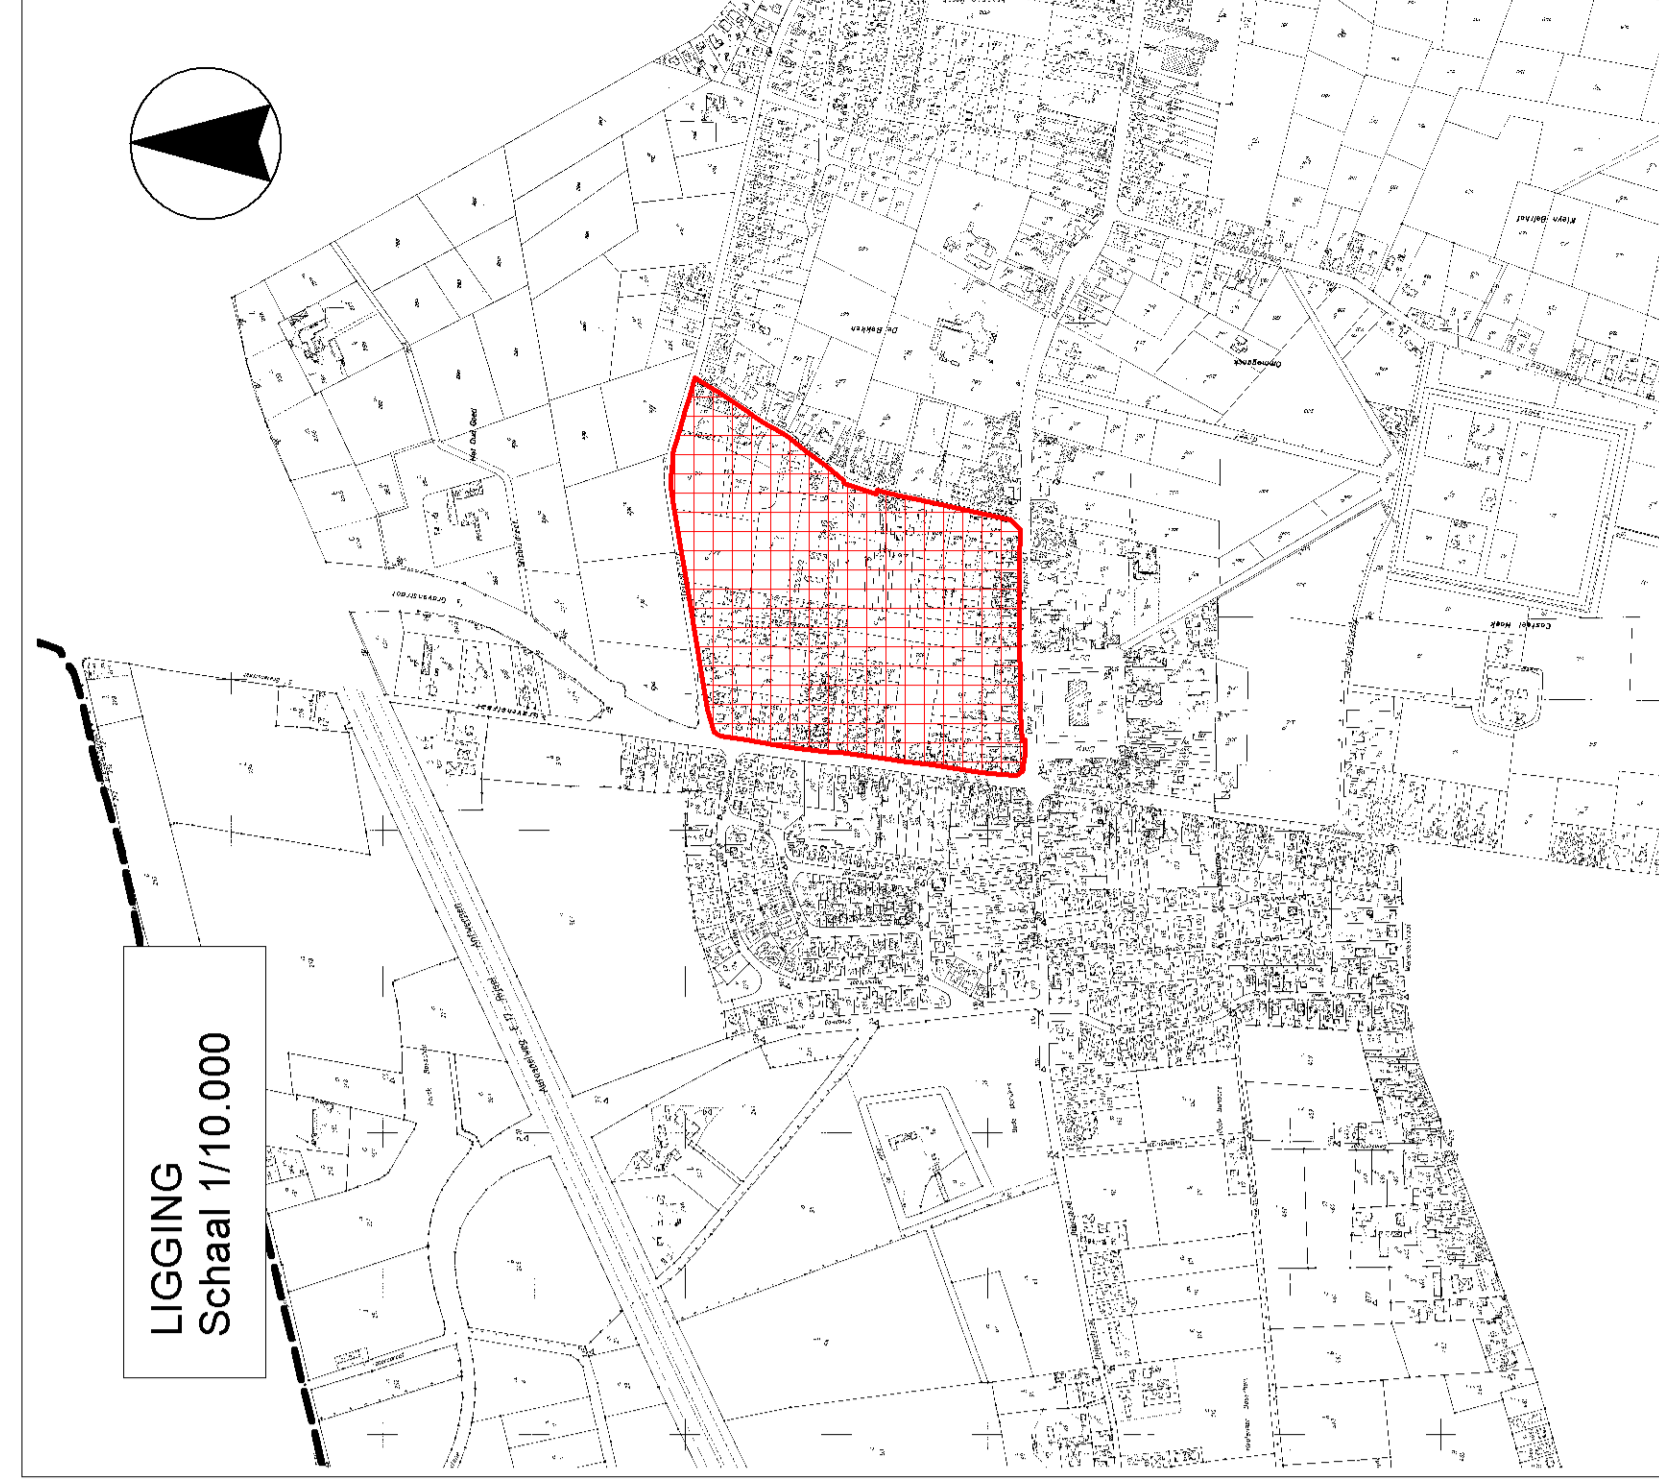

Gezien en voorlopig goedgekeurd door de gemeenteraad van Nazareth in zitting van  
Bij bevel De Gemeentesecretaris De Burgemeester  
P. Dhondt W. Maebe

Het college van Burgemeester en Schepenen van de gemeente Nazareth bevestigt dat onderhavig plan voor openbaar onderzoek werd neergelegd van tot  
Bij bevel De Gemeentesecretaris De Burgemeester  
P. Dhondt W. Maebe

Gezien en definitief goedgekeurd door de gemeenteraad van Nazareth in zitting van  
Bij bevel De Gemeentesecretaris De Burgemeester  
P. Dhondt W. Maebe

Voor eensluidend afschrift van het aan het openbaar onderzoek onderworpen origineel  
Bij bevel De Gemeentesecretaris De Burgemeester  
P. Dhondt W. Maebe

PROVINCIE OOST-VLAANDEREN	
GEMEENTE NAZARETH	
GEMEENTELIJK RUIMTELIJK UITVOERINGSPLAN NAZARETH-DORP	
HERZIENING BPA NAZARETH-DORP	
<b>BESTEMMING</b>	
1/ 1.000	02 44048-GRUP01
Datum Ontwerfase	Datum Ontwerfase
17/02/02 Omzetting van de bestemmingen	17/02/02 Omzetting van de bestemmingen
19/02/02 Aanpassingen	19/02/02 Aanpassingen
17/03/03 Aanpassingen	17/03/03 Aanpassingen
22/05/03 Aanpassingen	22/05/03 Aanpassingen
24/11/03 Aanpassingen	24/11/03 Aanpassingen